




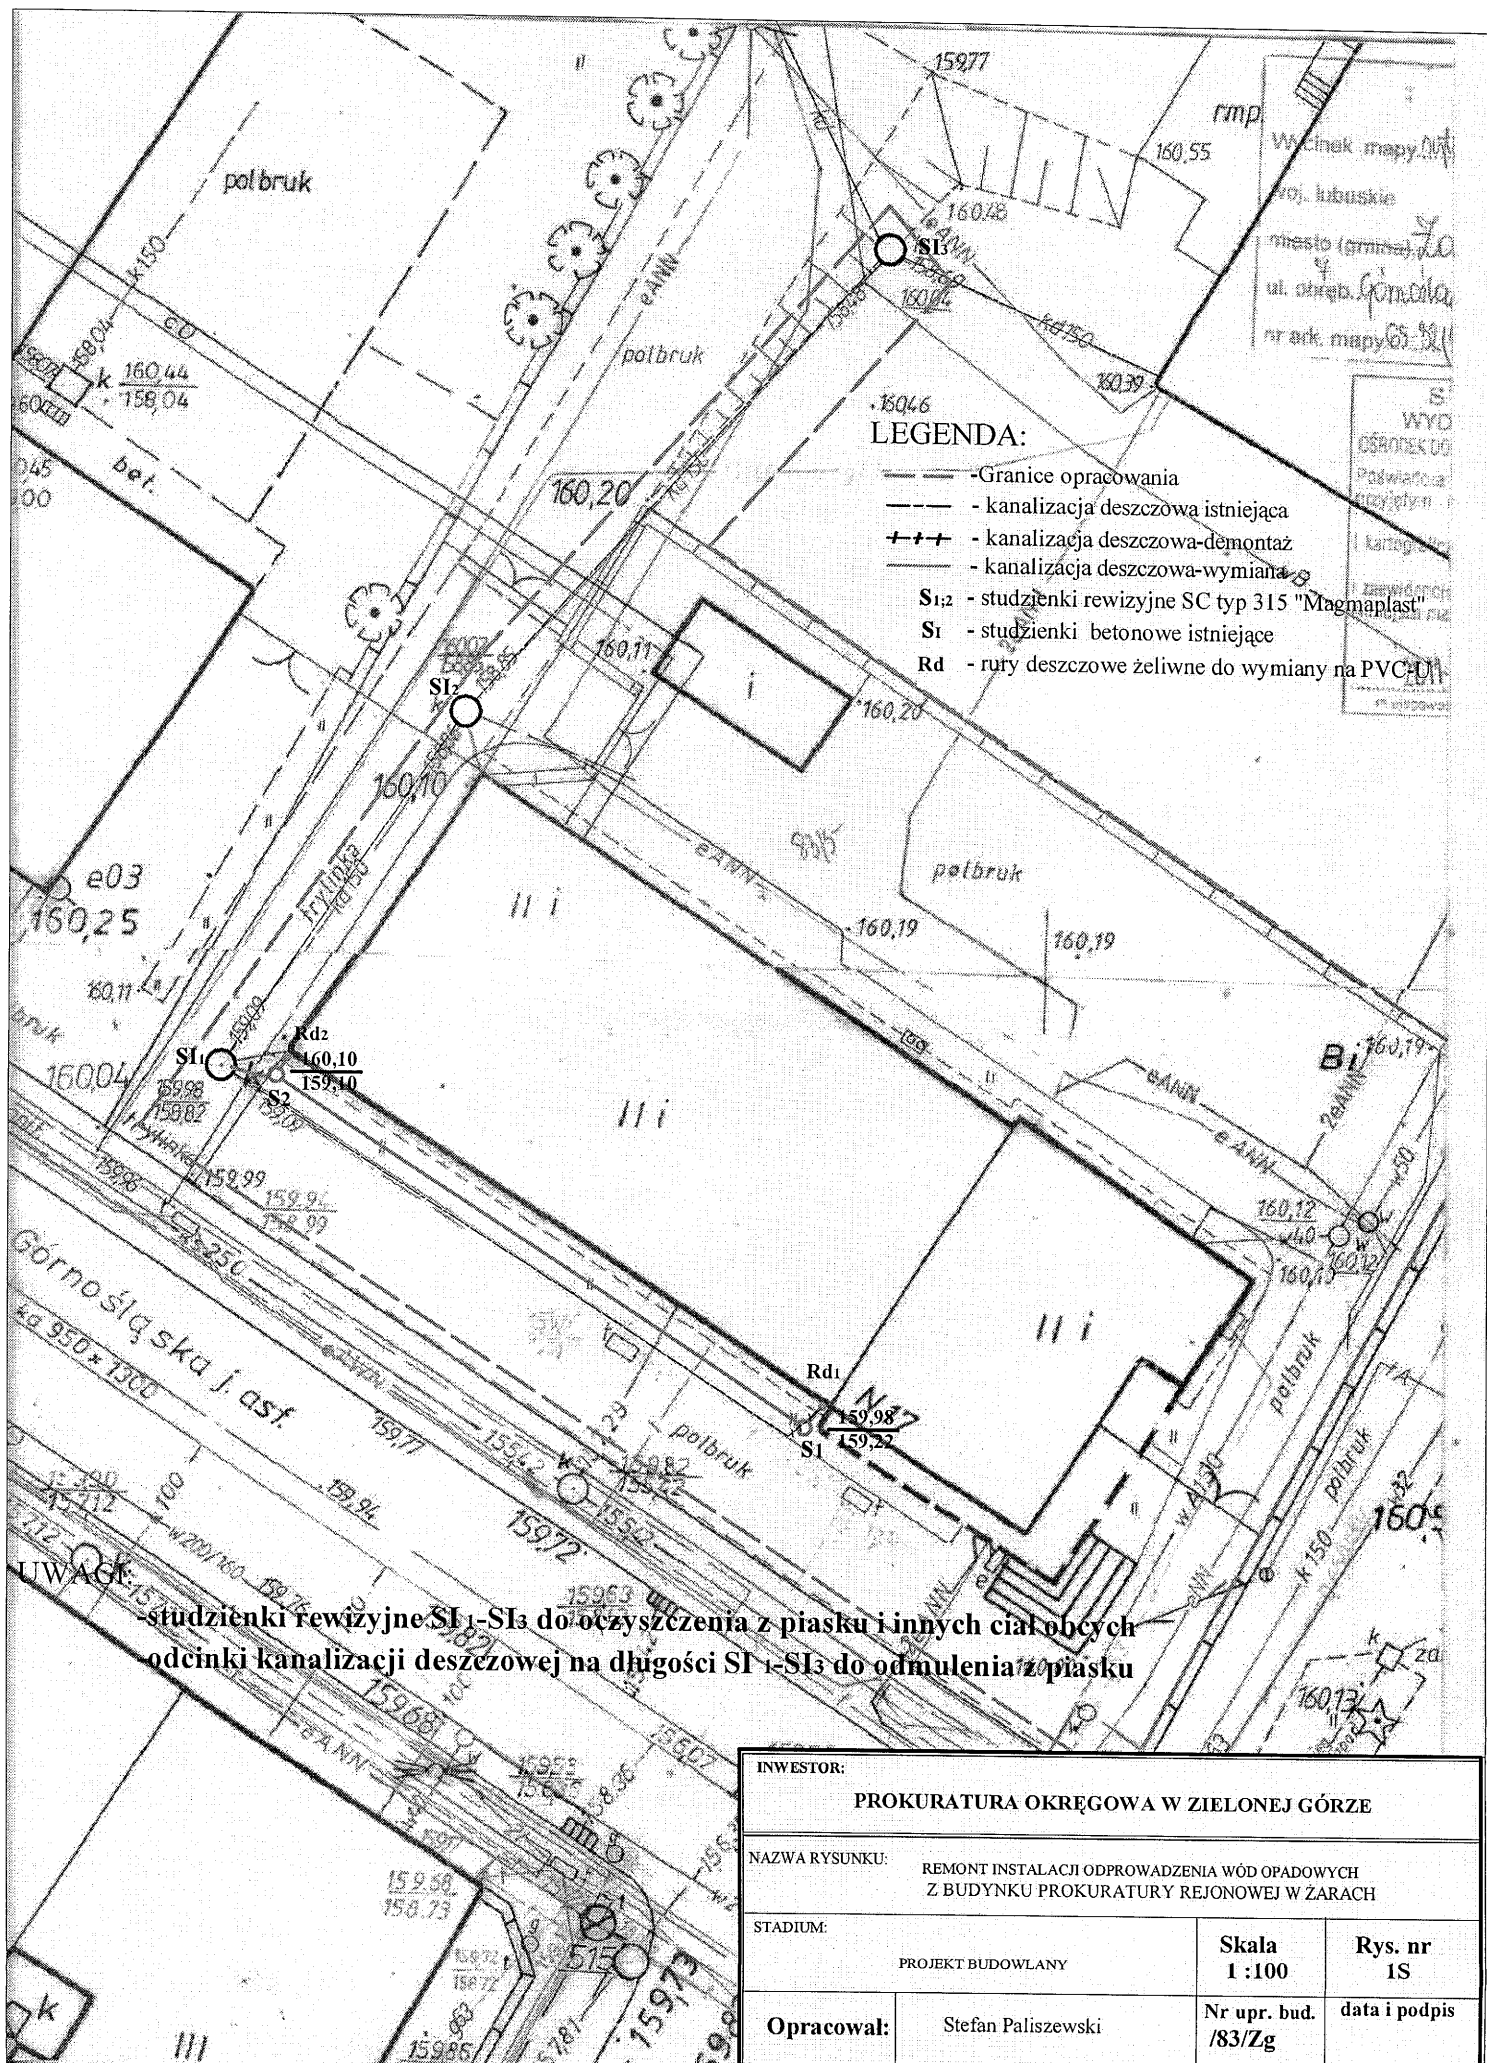

STAN ISTNIEJĄCY

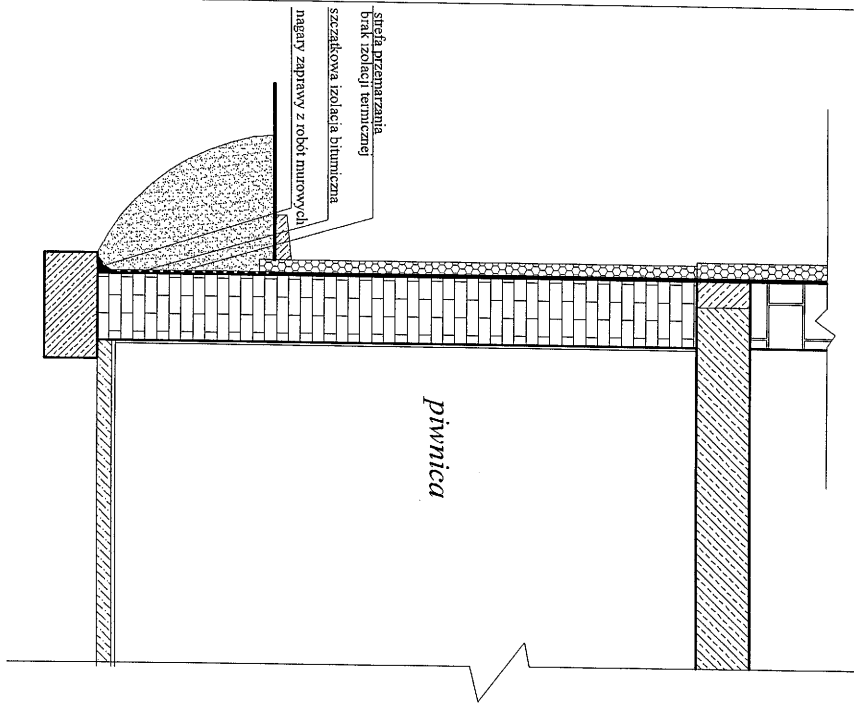

STAN PROJEKTOWANY

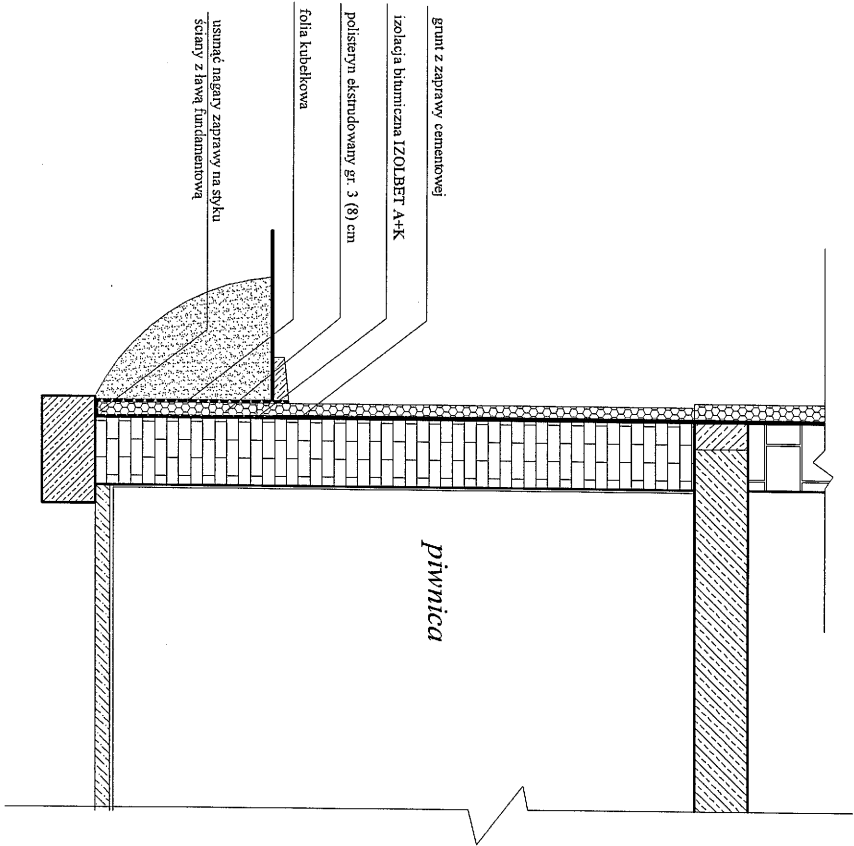

INWESTOR:

PROKURATURA OKRĘGOWA W ZIELONEJ GÓRZE

NAZWA RYSUNKU:
PRZEKROJ ŚCIANY ZEWNĘTRZNEJ PIWNIC W BUD. PROKURATURY REJONOWEJ W ZARACH

STADIUM:

PROJEKT BUDOWLANY

Skala
1 : 20


Rys. nr
4B

Opracował:

Kazimierz Mruk

Nr upr. bud.
43/83/Zg

data i podpis

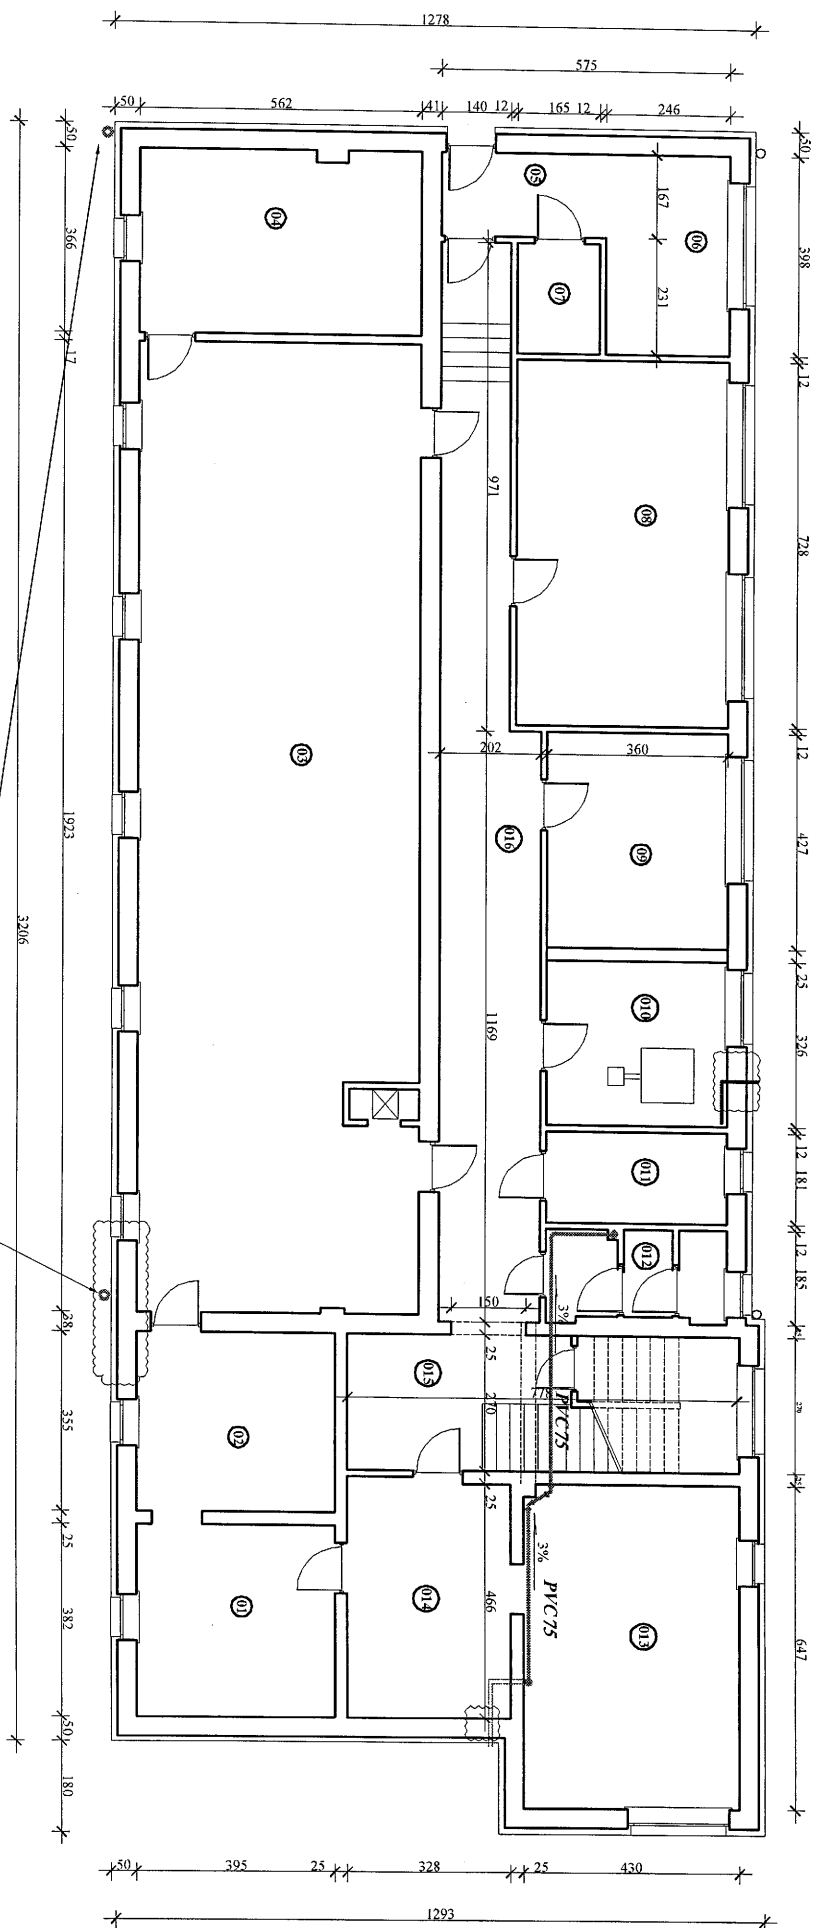


LEGENDA:

- kanalizacja sanitarina
- przyłącze wodne
- instalacja elektryczna
- strefy zawilgocenia ścian piwnic
- kanalizacja sanitarina do demontażu
- wykucia, demontaże
- zamulowania

rura deszczowa z rewizją i rurą przykanaliką do wymiany


PROKURATURA OKRĘGOWA W ZIELONEJ GÓRZE			
UL. PARTYZANTÓW 42 65-950 ZIELONA GÓRA			
ROBOTY REMONTOWE W BUDYNKU PROKURATURY REJONOWEJ			
W ZARACH UL. GÓRNOŚLĄSKA 17			
RZUT PIWNIC		Skala	Rys nr
		1 : 100	1B
Opracował:	tech. bud. Kazimierz MRUK	Nr upr. bud.	data i podpis
		43/83/Zg	

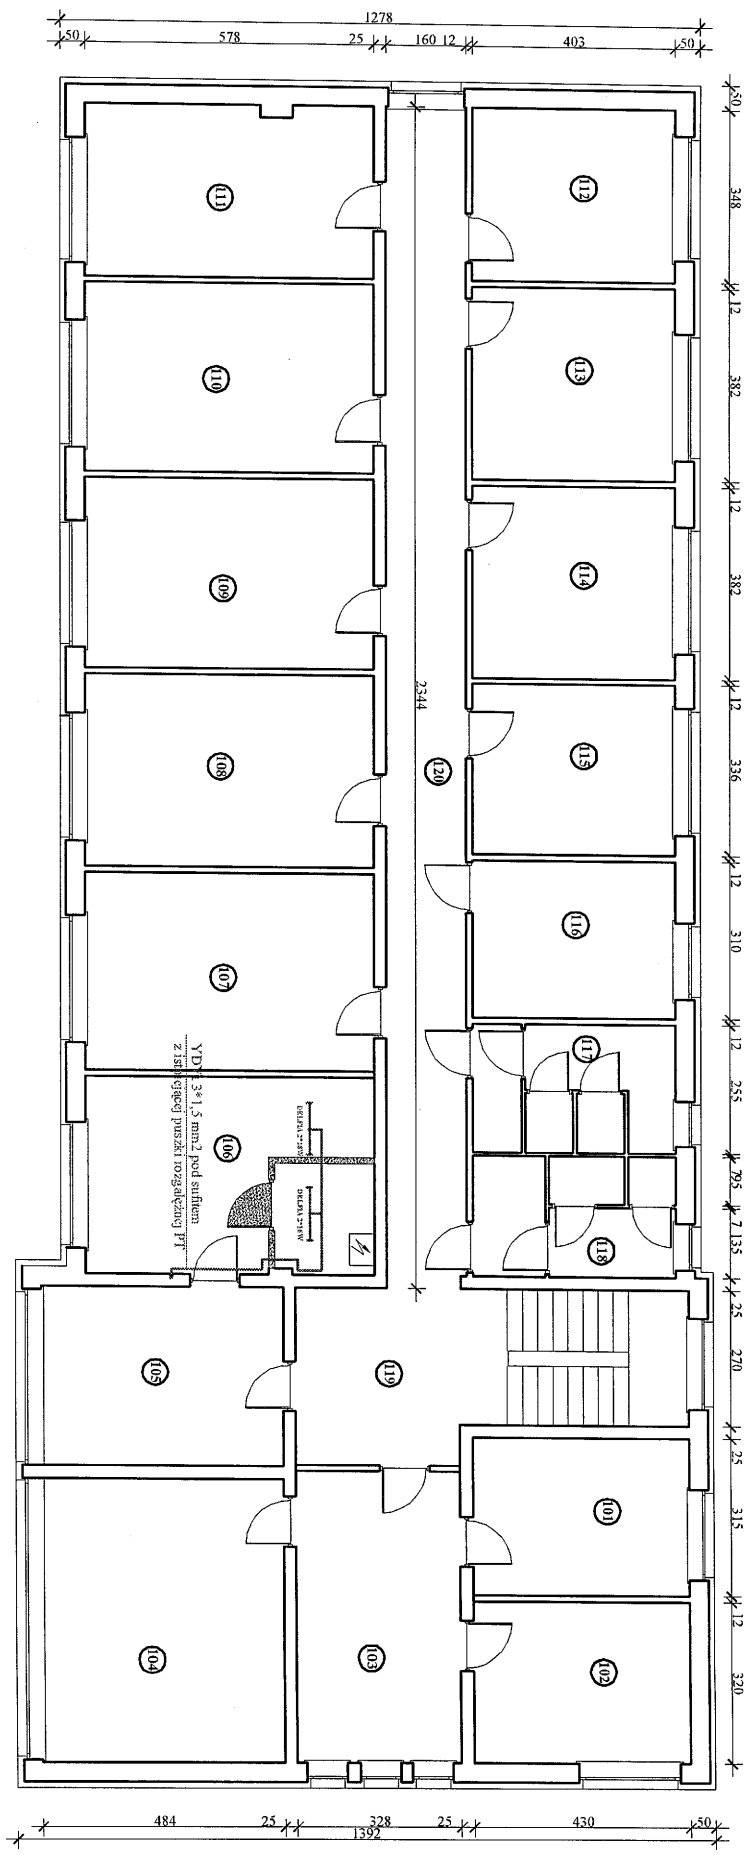

LEGENDA:

- kanalizacja sanitarna
- przyłącze wodne
- instalacja elektryczna
- strefy zawilgocenia ścian piwnic
- kanalizacja sanitarna do demontażu
- wykućcia, demontaże
- zamurowania

PROKURATURA OKRĘGOWA W ZIELONEJ GÓRZE			
UL. PARTYZANTÓW 42 65-950 ZIELONA GÓRA			
ROBOTY REMONTOWE W BUDYNKU PROKURATURY REJONOWEJ			
W ZARACH UL. GORNOŚLAŃSKA 17			
RZUT I PIĘTRA		Skala	Rys. nr
		1 : 100	3B
Opracował:	tech. bud. Kozłowski MIRON	Nr upr. bud.	data i podpis
		43/8512/g	

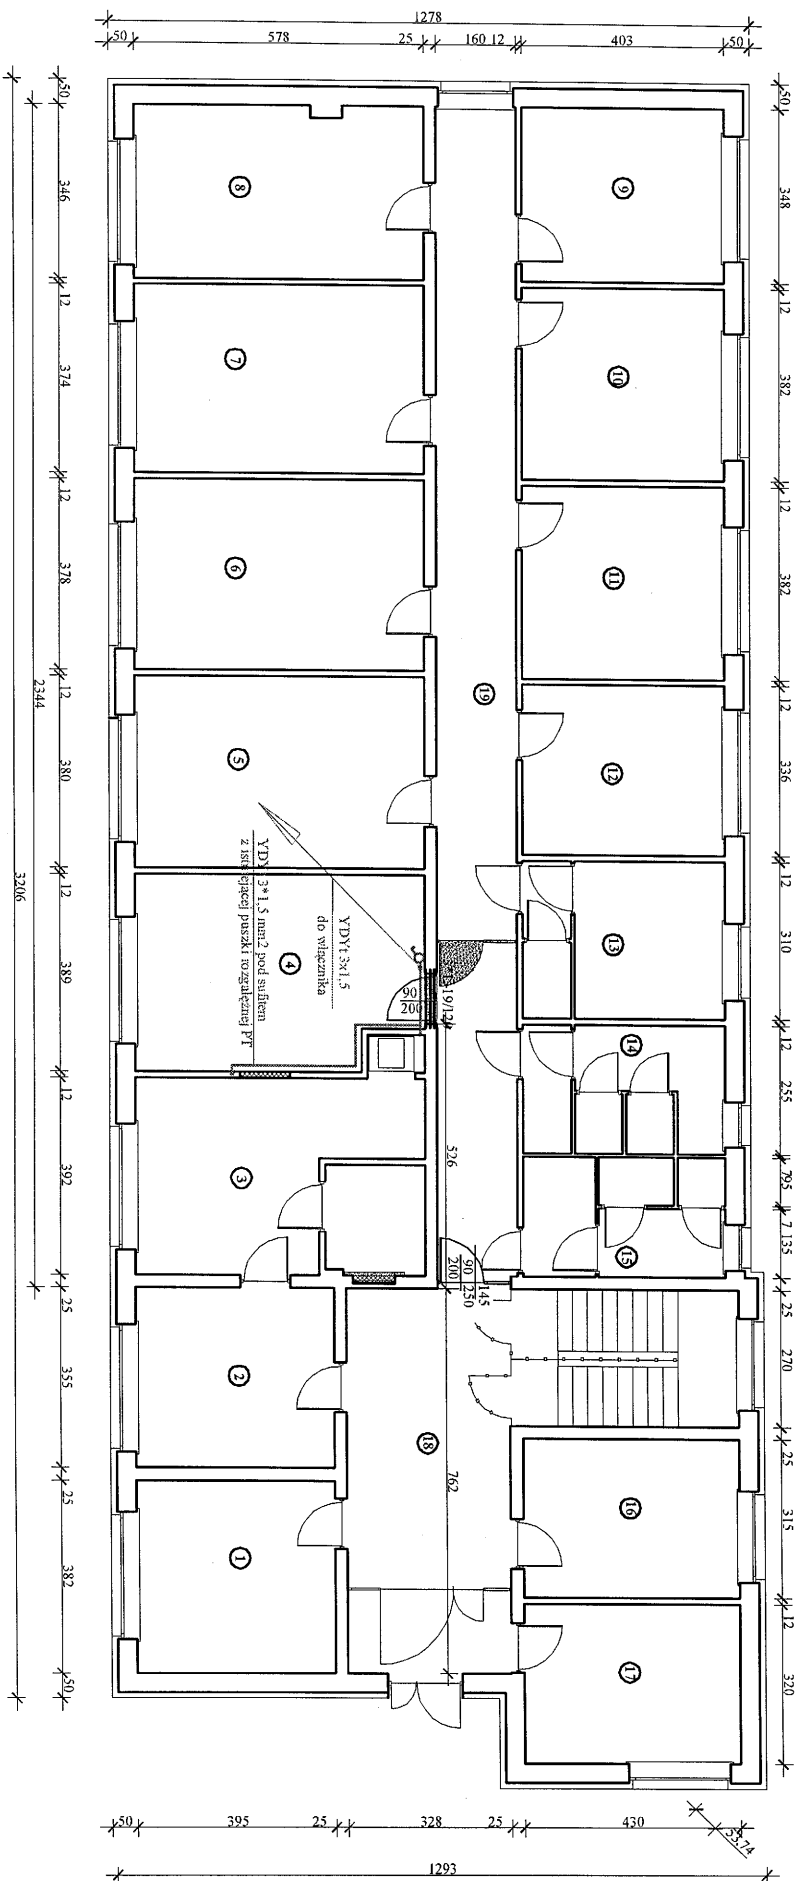

LEGENDA:

- kanalizacja sanitarna
- przyłącze wodne
- instalacja elektryczna
- strefy zawilgocecia ścian piwnic
- kanalizacja sanitarna do demontażu
- wykućcia, demontaż
- zamurowania

PROKURATURA OKRĘGOWA W ZIELONEJ GÓRZE		
UL. PARTYZANTÓW 42, 65-930 ZIELONA GÓRA		
ROBOTY REMONTOWE W BUDYNKU PROKURATURY REJONOWEJ W ZARACH UL. GÓRNOŚLAŃSKA 17		
RZUT PARTERU	Skala 1 : 100	Rys. nr 2B
Opracował: tech. bud. Kazimierz MRUDK	Nr upr. bud. 43/83/Zg	data i podpis